

Cantone dei Grigioni
Comune di Bregaglia

Bondo II

Rinnovo infrastrutture di protezione Bondasca e Maira e nuovi impianti per il traffico

Sottoprogetto 3: Manufatti

PROGETTO D'ESPOSIZIONE

3° lotto: Punt

Piano generale 1:200/100

Progettisti
Gruppo di lavoro "strada"
Conzett Bronzini Partner AG
Caprez Ingenieure AG
Eberberger Revital SA
mivis Landschaften gmbh
Müller Wian Landschaftsarchitekten GmbH
Architekturbüro Conradin Clavot

Piano N°: 313.2.C.3-1.005
Corta, ottobre 2020



Conzett Bronzini Partner AG							
Progettista:	Disegnatore:	Controllo:	Approvato:	Data:	Formato:	Nome del file:	N° progetto:
G. Bronzini	P. Ott	G. Bronzini		23.10.2020	147/60	Manufatti	2111
						Manufatti	305

Indice:	Cambiamento:	Data:	Disegnatore:	Approvato:


MATERIALE DA COSTRUZIONE

Calcestruzzo di costruzione	generale	SN EN 206-1, C25/30, XF2 (CH)
Calcestruzzo per elemento costruttivo disarmato		C 20/25
Calcestruzzo magro		C 12/15
Acciaio d'armatura	generale	in conformità a SN EN 262, B500B
	parapetto del ponte	codice materiale EN 1.4003
	armatura del montaggio	codice materiale EN 1.4362
Acciaio di precompressione	generale	sistemi di precompressione Y1860-15.7
		classe di protezione b, guaina in materiale sintetico
Copriferro	generale	40 a 50 mm
	carreggiata, parapetto	50 a 60 mm
Idrofobizzazioni	parapetto del ponte	in conformità a BB2 appendice 14, protezione superficiale con una durata attiva >10 anni


SCHEMA DEI CAVI DI PRECOMPRESSIONE

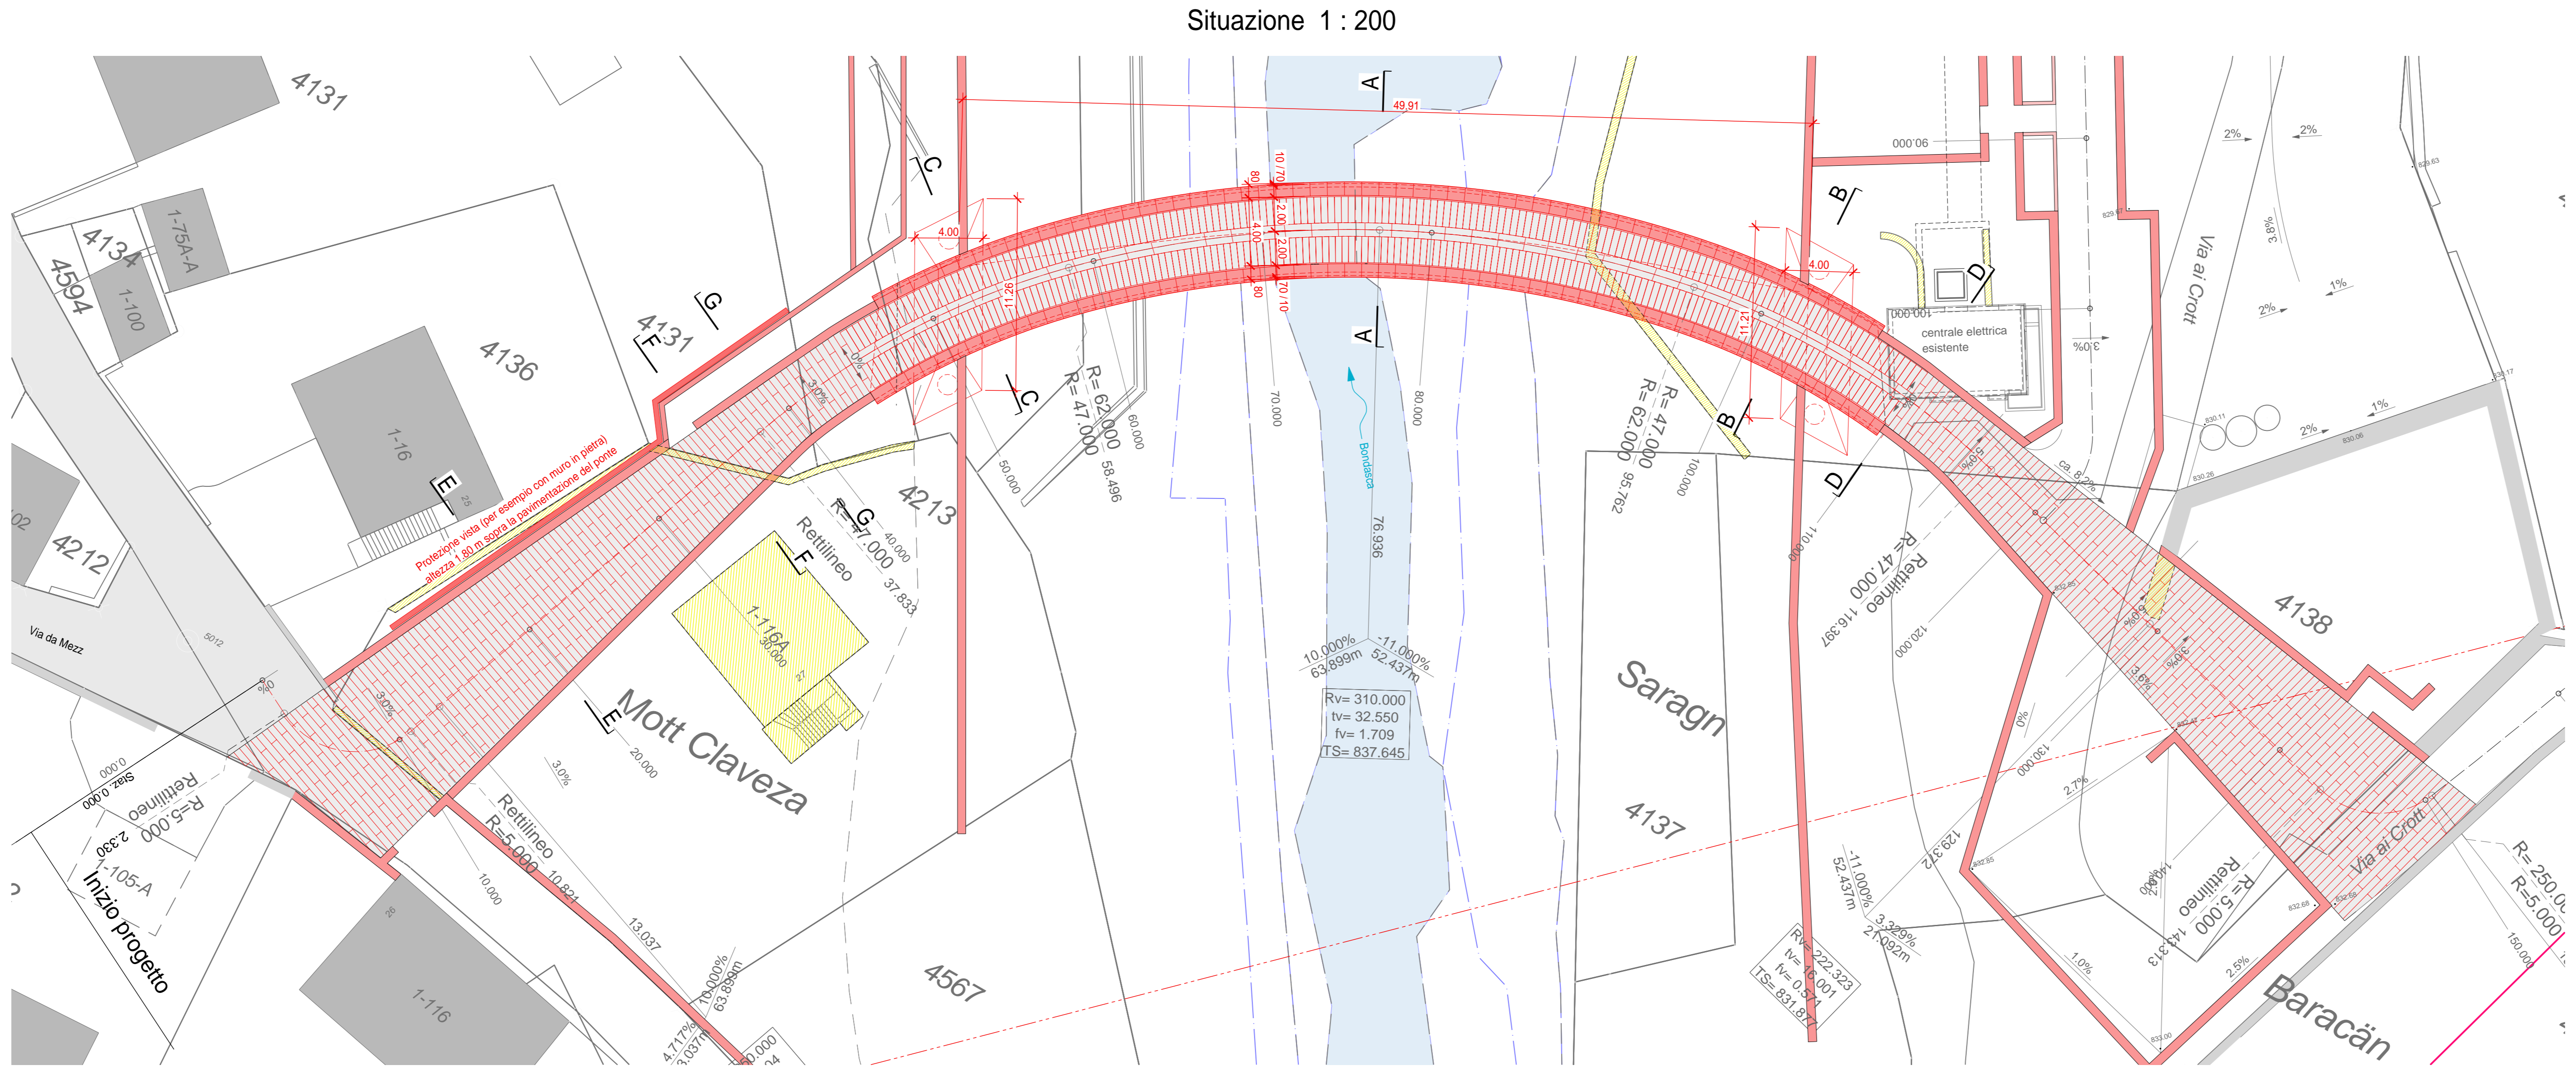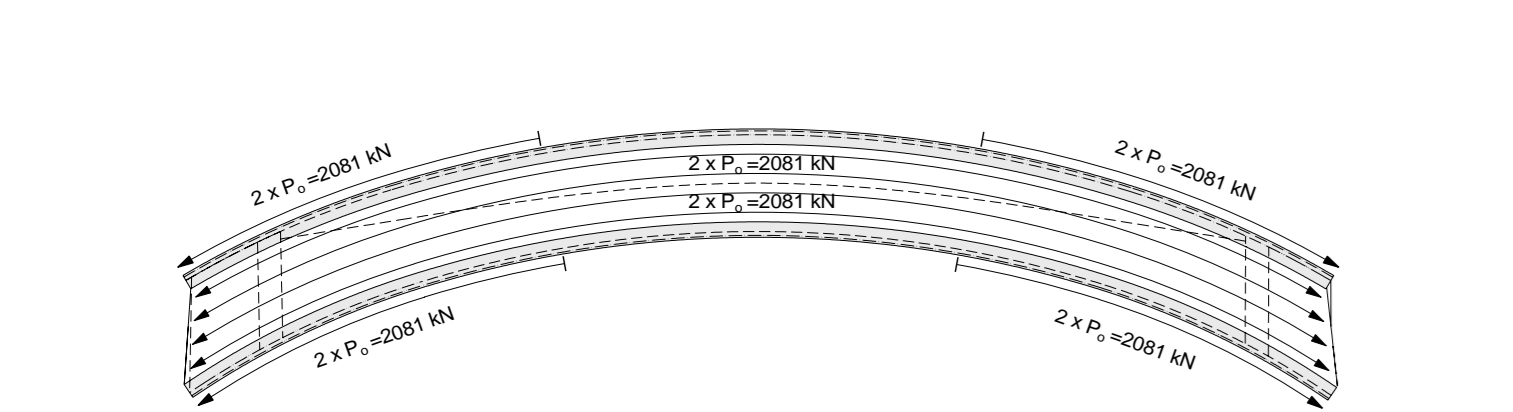


Profilo longitudinale del ponte 1 : 200

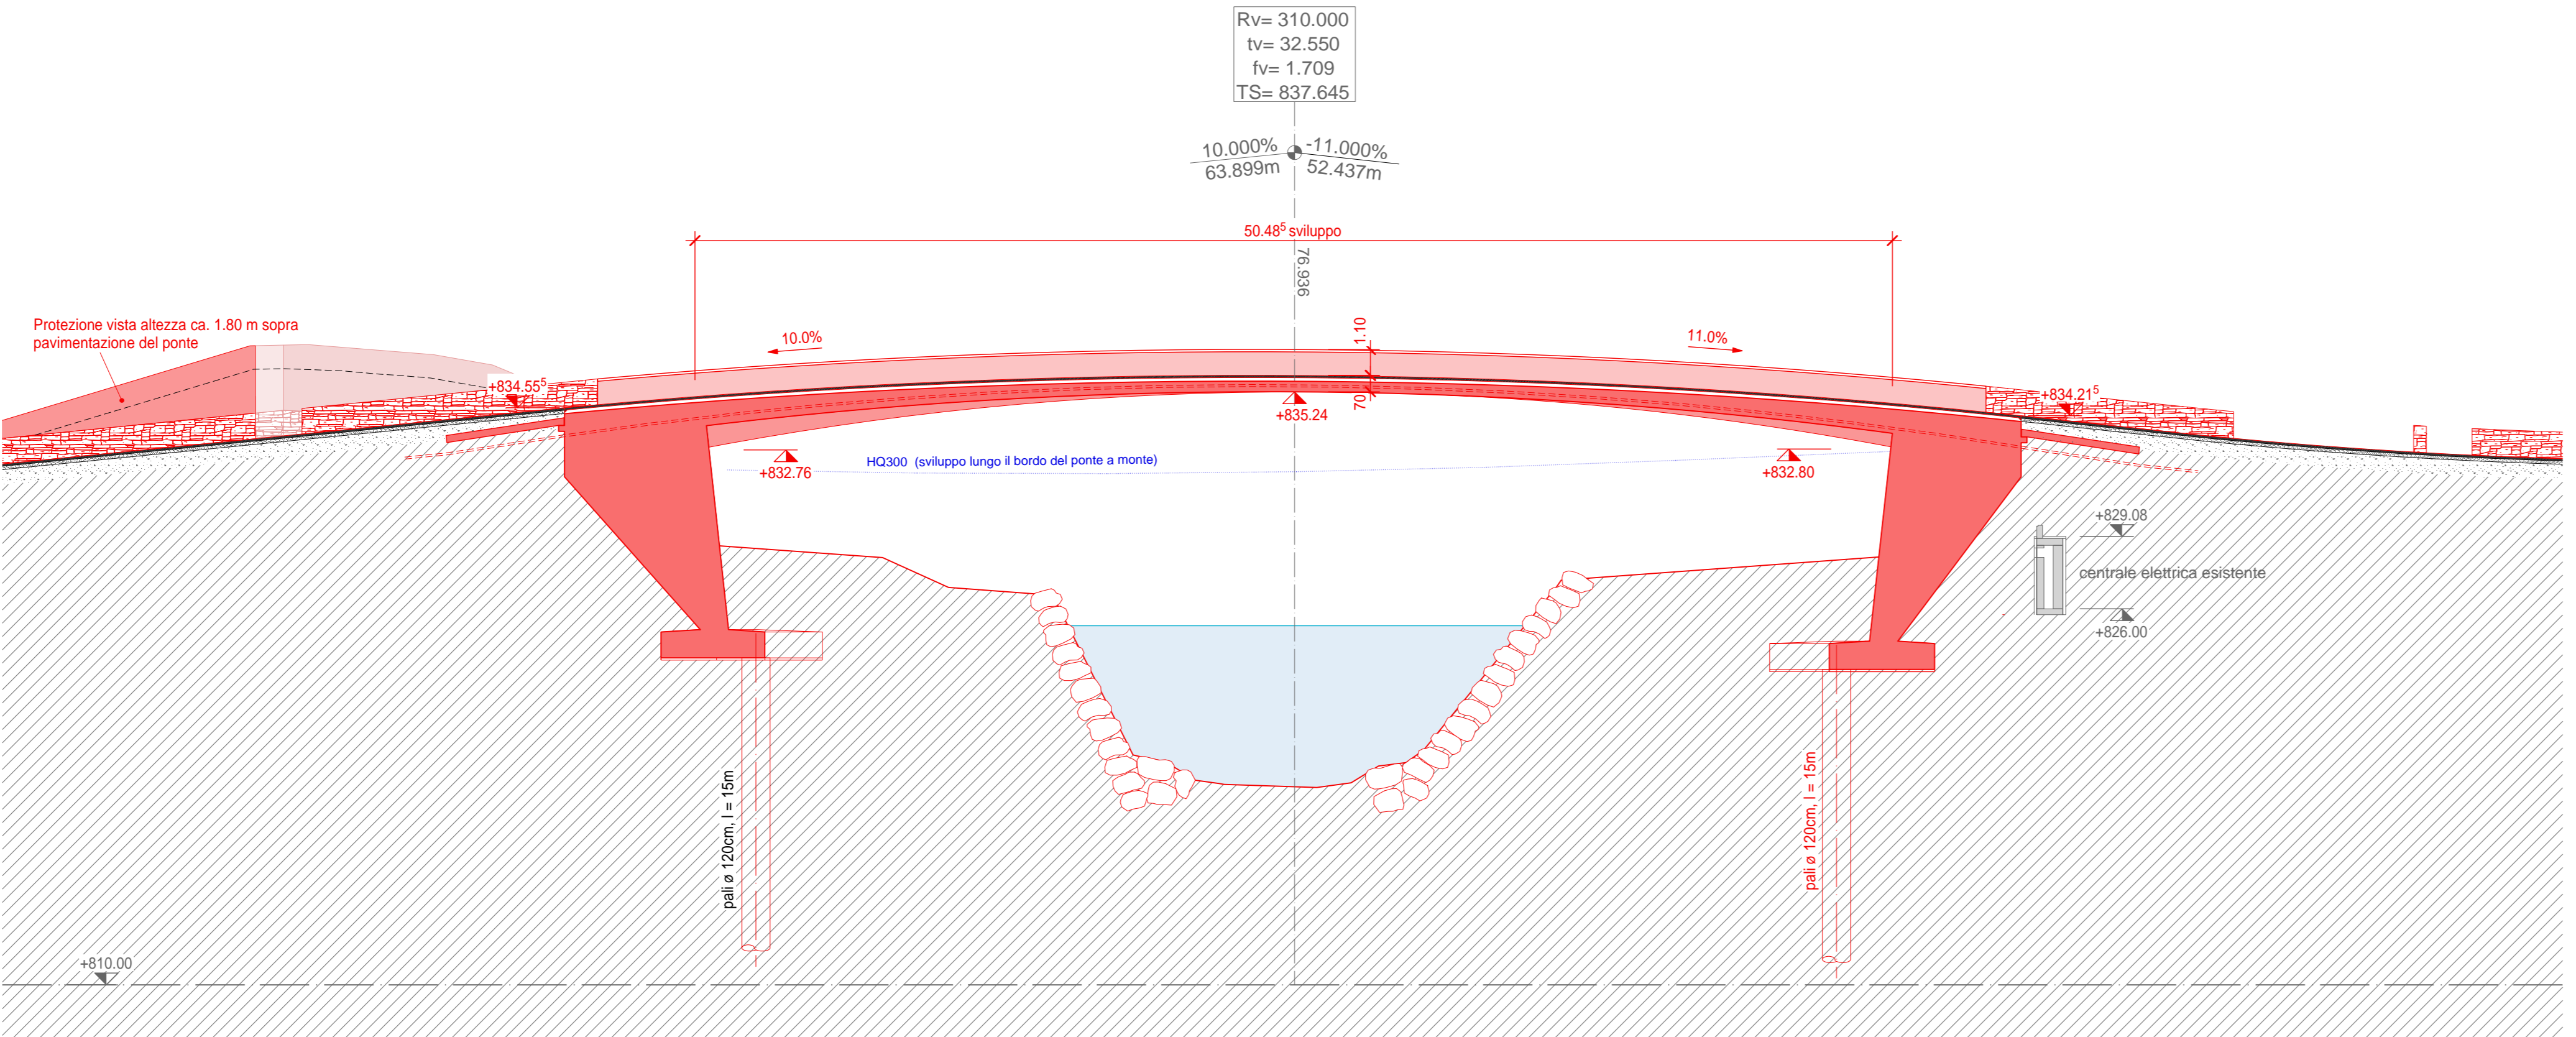


Sezione trasversale B - B 1 : 100

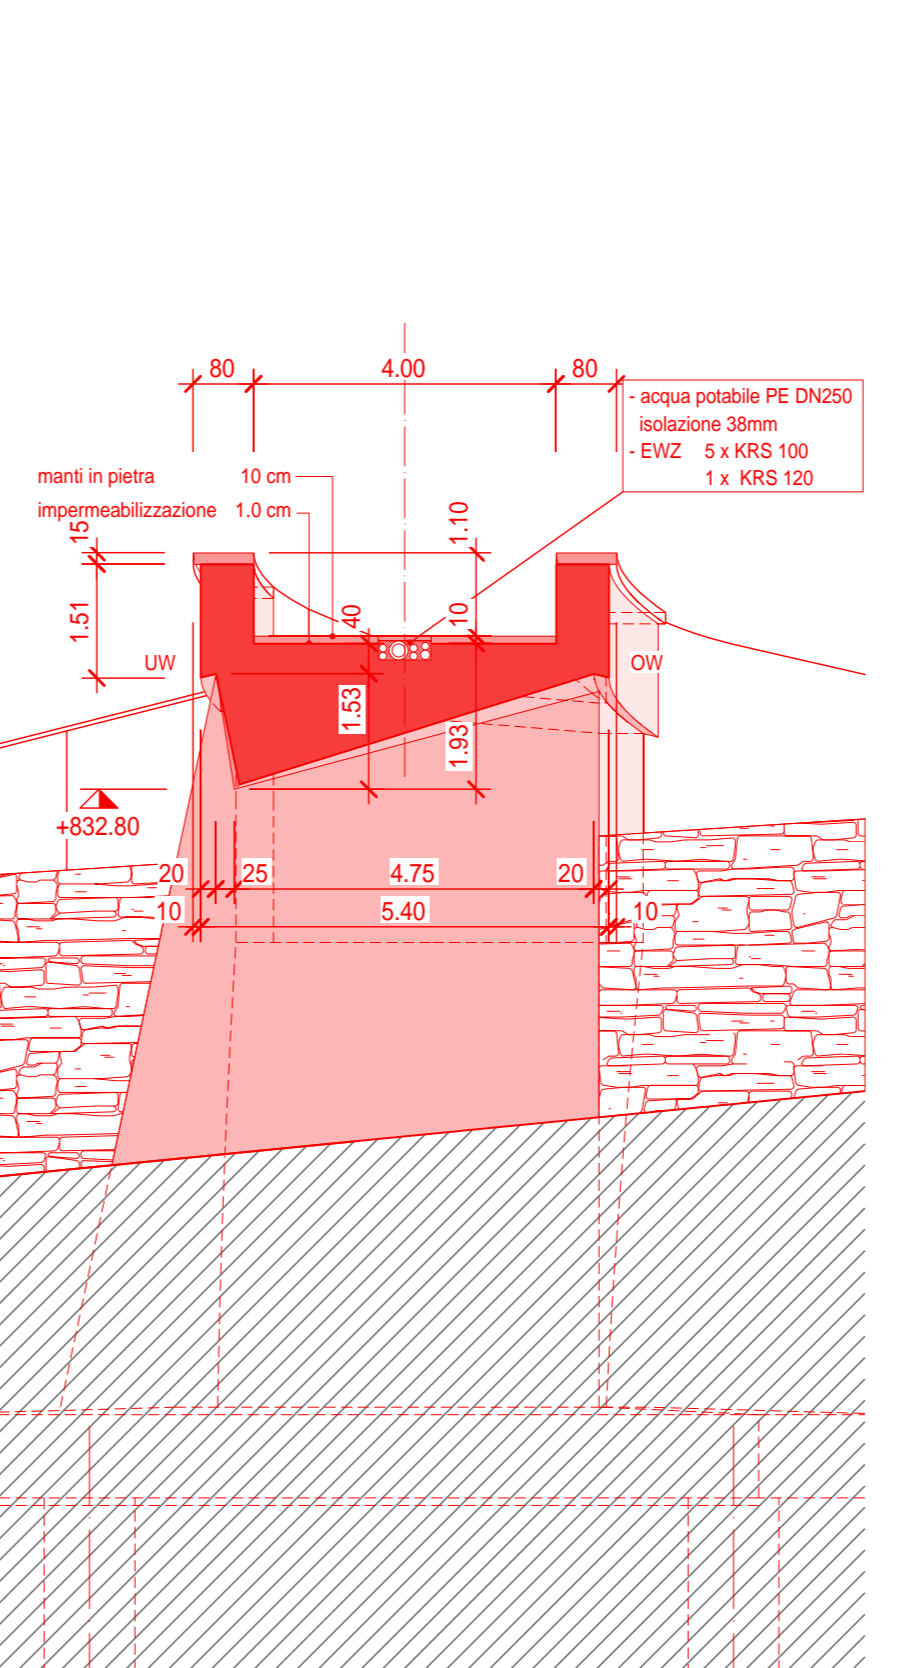


Sezione trasversale C - C 1 : 100

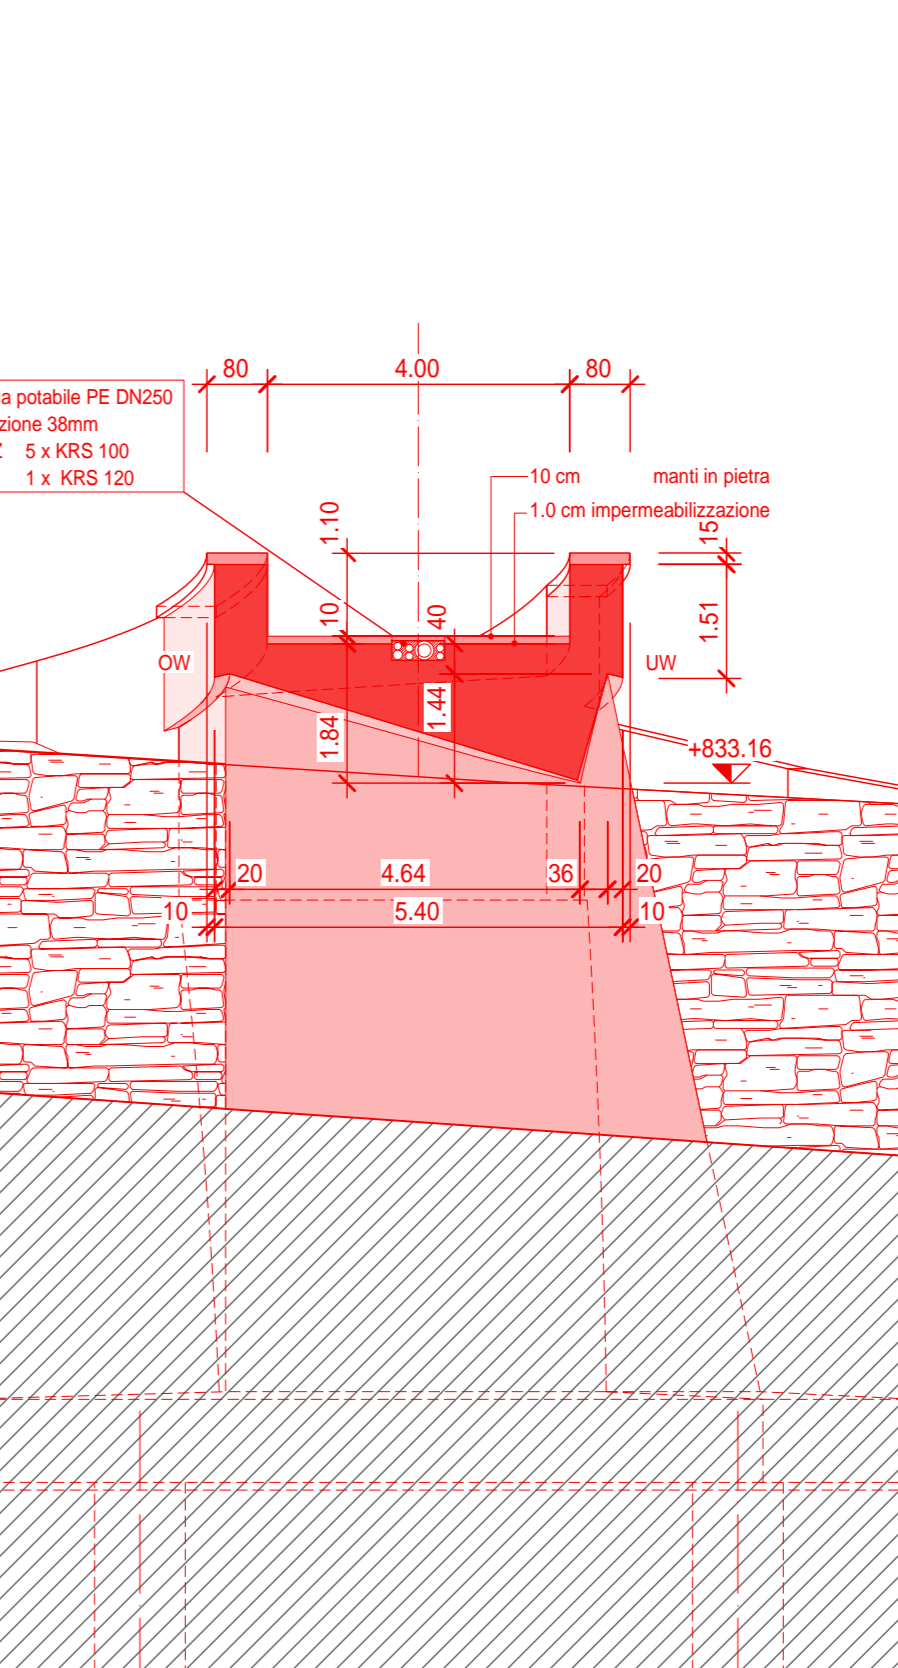


Sezione trasversale D - D 1 : 100

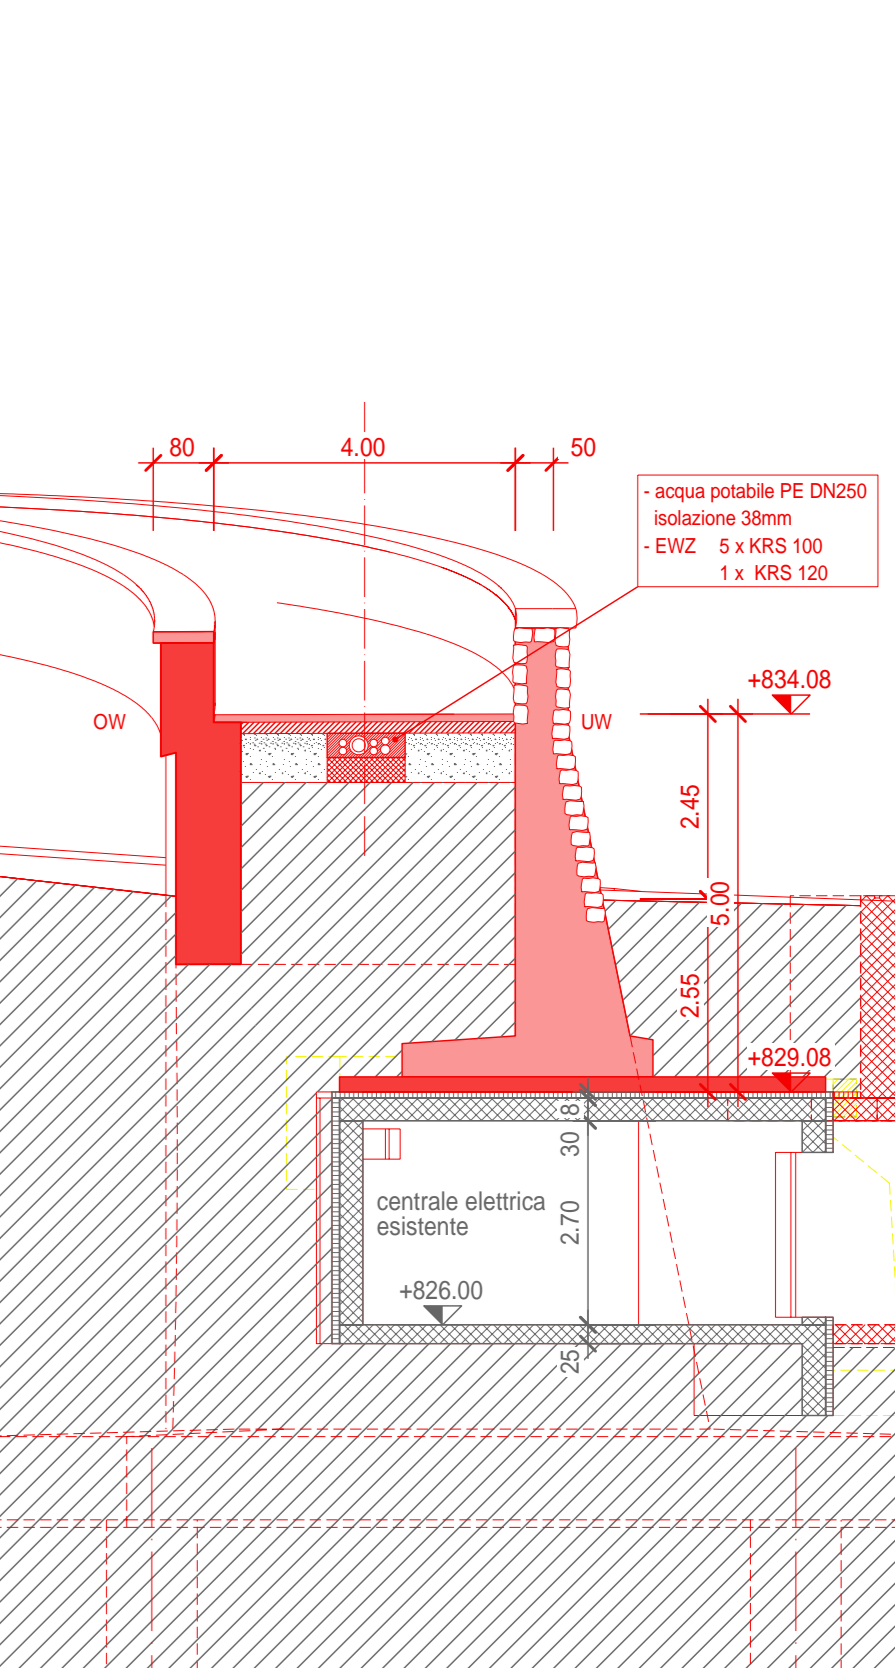


Sezione trasversale A - A 1 : 100

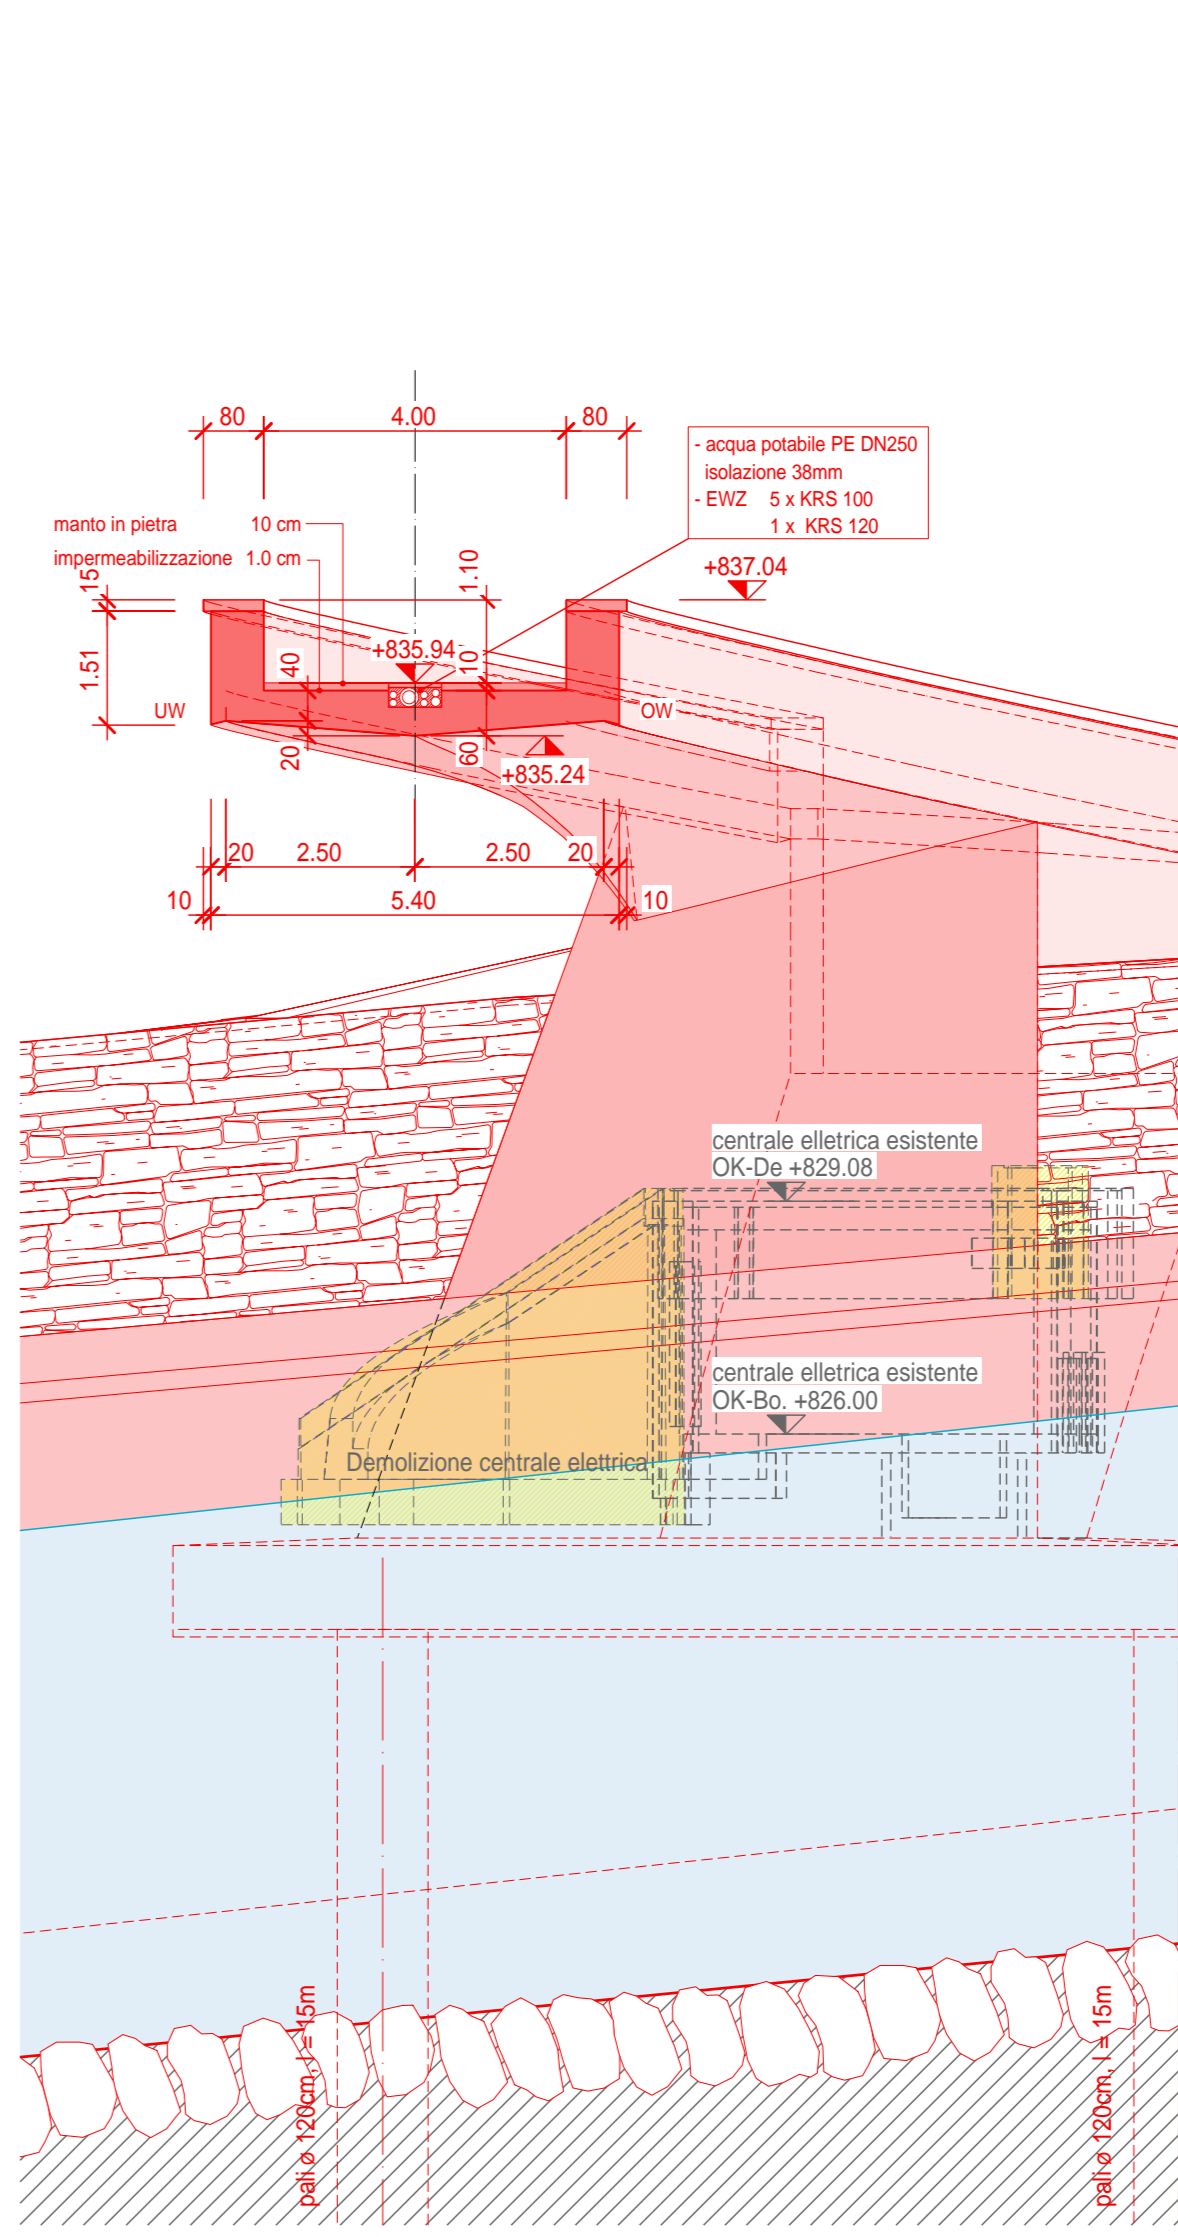

Sezione trasversale E 1 : 100

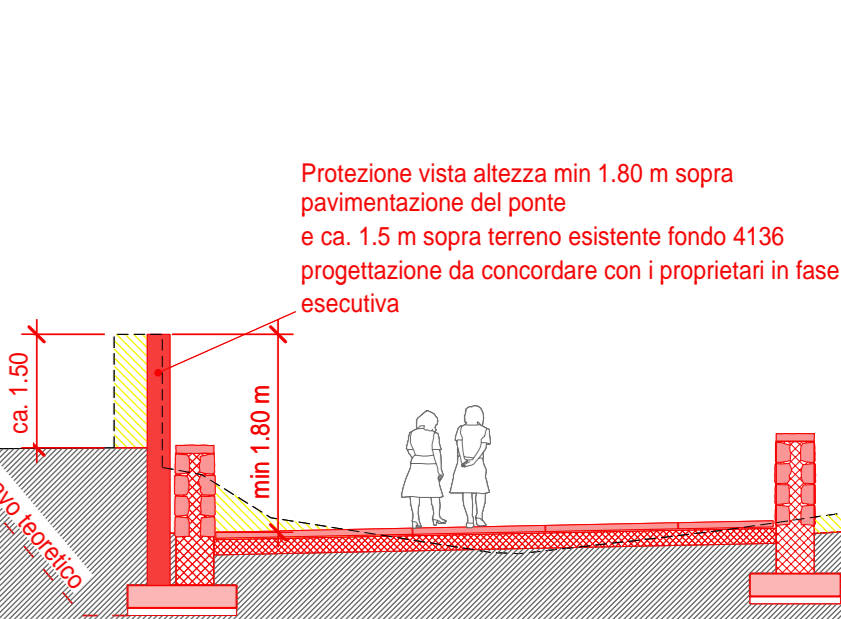

Sezione trasversale F 1 : 100

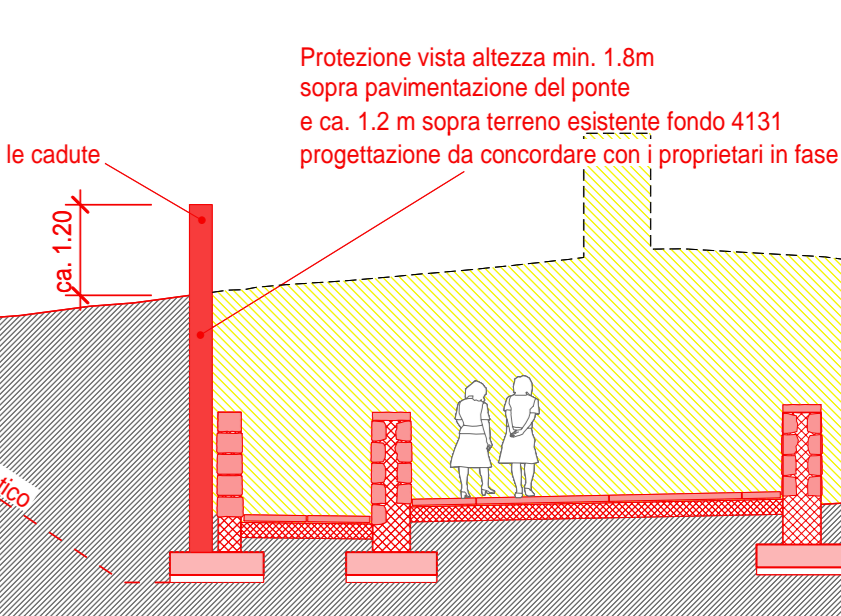

Sezione trasversale G 1 : 100

