Kanton Graubünden **Gemeinde Bregaglia**

Bondo II

Neugestaltung Verbauungen Bondasca und Maira
und neue Verkehrsanlagen

Teilprojekt 4:
Gemeindeanlagen

SUBMISSIONSPROJEKT

Gemeindeanlagen Baulos 2 (INF2)

Grundriss Seite Bondo Nord 1/100

Plan Nr 313-2-C_4.201
Chur, Februar 2022

Projektverfasser
Consult Bosco Parter AG
Caprez Ingenieure AG
Eichenberger Rodigi SA
mavo Landschafter gmbh
Müller Illien Landschaftsarchitekten GmbH
Architekturbüro Conradin Clavuot

Müller Illien Landschaftsarchitekten
mavo Landschaften

Wengistrasse 31, CH-8004 Zürich
Telefon +41 44 240 30 50 | mail@muellerillien.ch

Gerhystrasse 24, CH-8003 Zürich
Telefon +41 44 271 76 00 | info@mavo.ch

Projektleiter:	Gezeichnet:	Geprüft:	Freigabe:	Datum:	Format:	Dateiname:	Plan Nr:
M. Voser R. Illien	A. Bottini	C. Opalka		11.02.22	1.89 / 0.46	7089_41_100_22_0211_A0.pln	313-2-C_4-4.201

Index:	Änderung:	Datum:	Gezeichnet:	Geprüft:

Sämtliche Masse und Koten müssen vom Unternehmer auf der Baustelle auf Vollständigkeit und Richtigkeit überprüft werden. Die Abnahme der Schlussgerüste und Ausstecknungen erfolgt durch den Planer vor Ort.

Legende

- Parzellegrenze (7089)
- Terrain anpassen
- Projekt
- Abbruch
- Abbruch Haus/Mauer
- GP 1 Schnittlinie
- 818.75 Höhenkote bestehend
- 818.75 Höhenkote Abbruch
- 829.40 Höhenkote Projekt (+/-20 cm)
- 807.77 Höhenkote Wasserbau
- 828.40 Höhenkote Strassenbau
- Baum bestehend
- Baum neu (Beispiel)
- Baum Rodung
- Mauer WB 3, Planung Eichenberger
- Natursteinmauer bestehend
- Natursteinmauer neu, Planung LA
- Schwergewichtsmauer
- Kies
- Asphalt einschichtig
- Asphalt zweischichtig
- Belag Brücke Punt
- Garten
- Wiese
- Anpassung Terrain
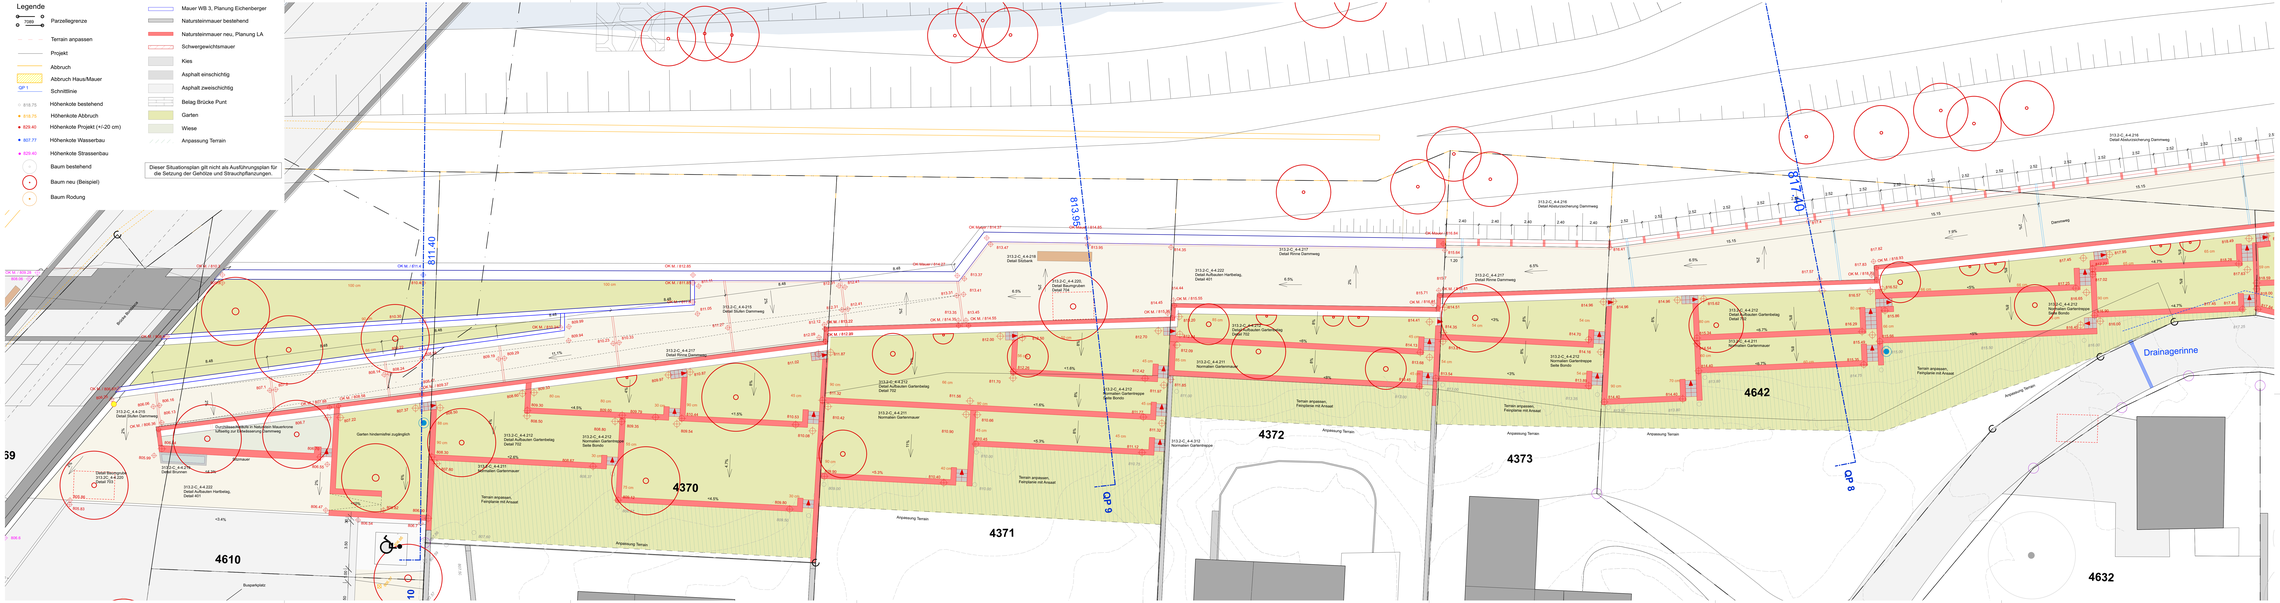
Dieser Situationsplan gilt nicht als Ausführungsplan für die Setzung der Gehölze und Strauchpflanzungen.