Kanton Graubünden

Gemeinde Bregaglia

Bondo II

Neugestaltung Verbauungen Bondasca und Maira
und neue Verkehrsanlagen

Teilprojekt 4:
Gemeindeanlagen

SUBMISSIONSPROJEKT

Gemeindeanlagen Baulos 2 (INF2)

Grundriss Seite Bondo Sud 1/100

Plan Nr 313-2-C_4.4.202
Chur, Februar 2022

Projektverfasser
Cresolit Bronzini Partner AG
Caprez Ingenieure AG
Eichenberger Rendaj SA
mavo Landschaften gmbh
Müller Illien Landschaftsarchitekten GmbH
Architekturbüro Corradin Clavuot

Müller Illien Landschaftsarchitekten
mavo Landschaften

Wengistrasse 31, CH-8004 Zürich
Telefon +41 44 240 30 50 | hse@muellerillien.ch

Gertrudstrasse 24, CH-8003 Zürich
Telefon +41 271 70 00 | info@mavo.ch

Projektleiter	Gezeichnet	Geprüft	Freigabe	Datum	Format	Dateiname	Projekt Nr.	Plan Nr.
M. Vaser R. Illien	A. Bottini	C. Opalla		11.02.22	1.89 / 0.48	7089_41_100_22_0211_A8.vwx	7089	313-2-C_4-4.202

Index:	Änderung:	Datum:	Gezeichnet:	Geprüft:
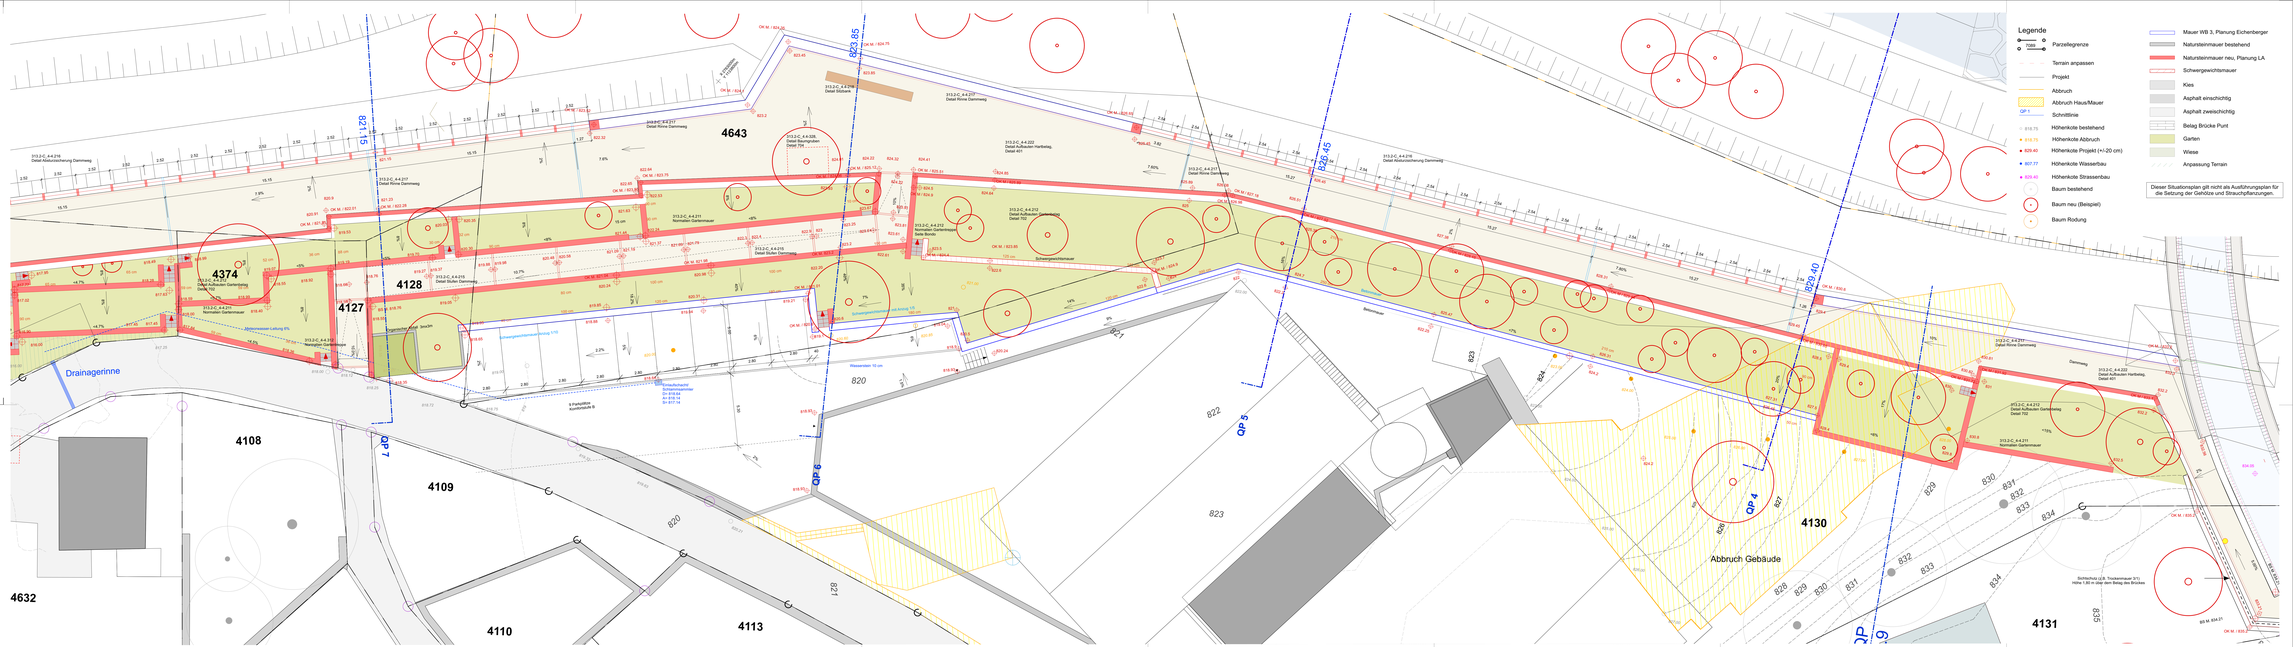
Sämtliche Masse und Koten müssen vom Unternehmer auf der Baustelle auf Vollständigkeit und Richtigkeit überprüft werden. Die Abnahme der Schnurgerüste und Ausstechungen erfolgt durch den Planer vor Ort.