

Cantone dei Grigioni Comune di Bregaglia

Bondo II

Rinnovo infrastrutture di protezione Bondasca e Maira e nuovi impianti per il traffico

Piani generali

PROGETTO D'ESPOSIZIONE

Planimetria generale d'insieme 1:2'000

Progettisti
Gruppo di lavoro «strata»
 Conzett Bronzini Partner AG
 Caprez Ingenieure AG
 Eichenberger Revital SA
 mavo Landschaften gmbh
 Müller Illien Landschaftsarchitekten GmbH
 Architekturbüro Conradin Clavut


Piano N°: 313.2-C_3-0.101
 Coira, ottobre 2020



Via Vers Mulins 19, 7513 Silvaplana
 081 838 77 00 / silvaplana@caprez-ing.ch
 Via Serlas 23, 7500 St.Moritz
 081 834 88 55 / stmoritz@caprez-ing.ch

Progettista:	Disegnatore:	Controllato:	Approvato:	Data:	Formato:	Nome del file:	N° progetto:	N° piano:
M. Tschennet	C. Fanconi			06.10.2020	45 x 84	pb003980.npl	3.20.002	4.001

Index:	Cambiamento:	Data:	Disegnatore:	Approvato:

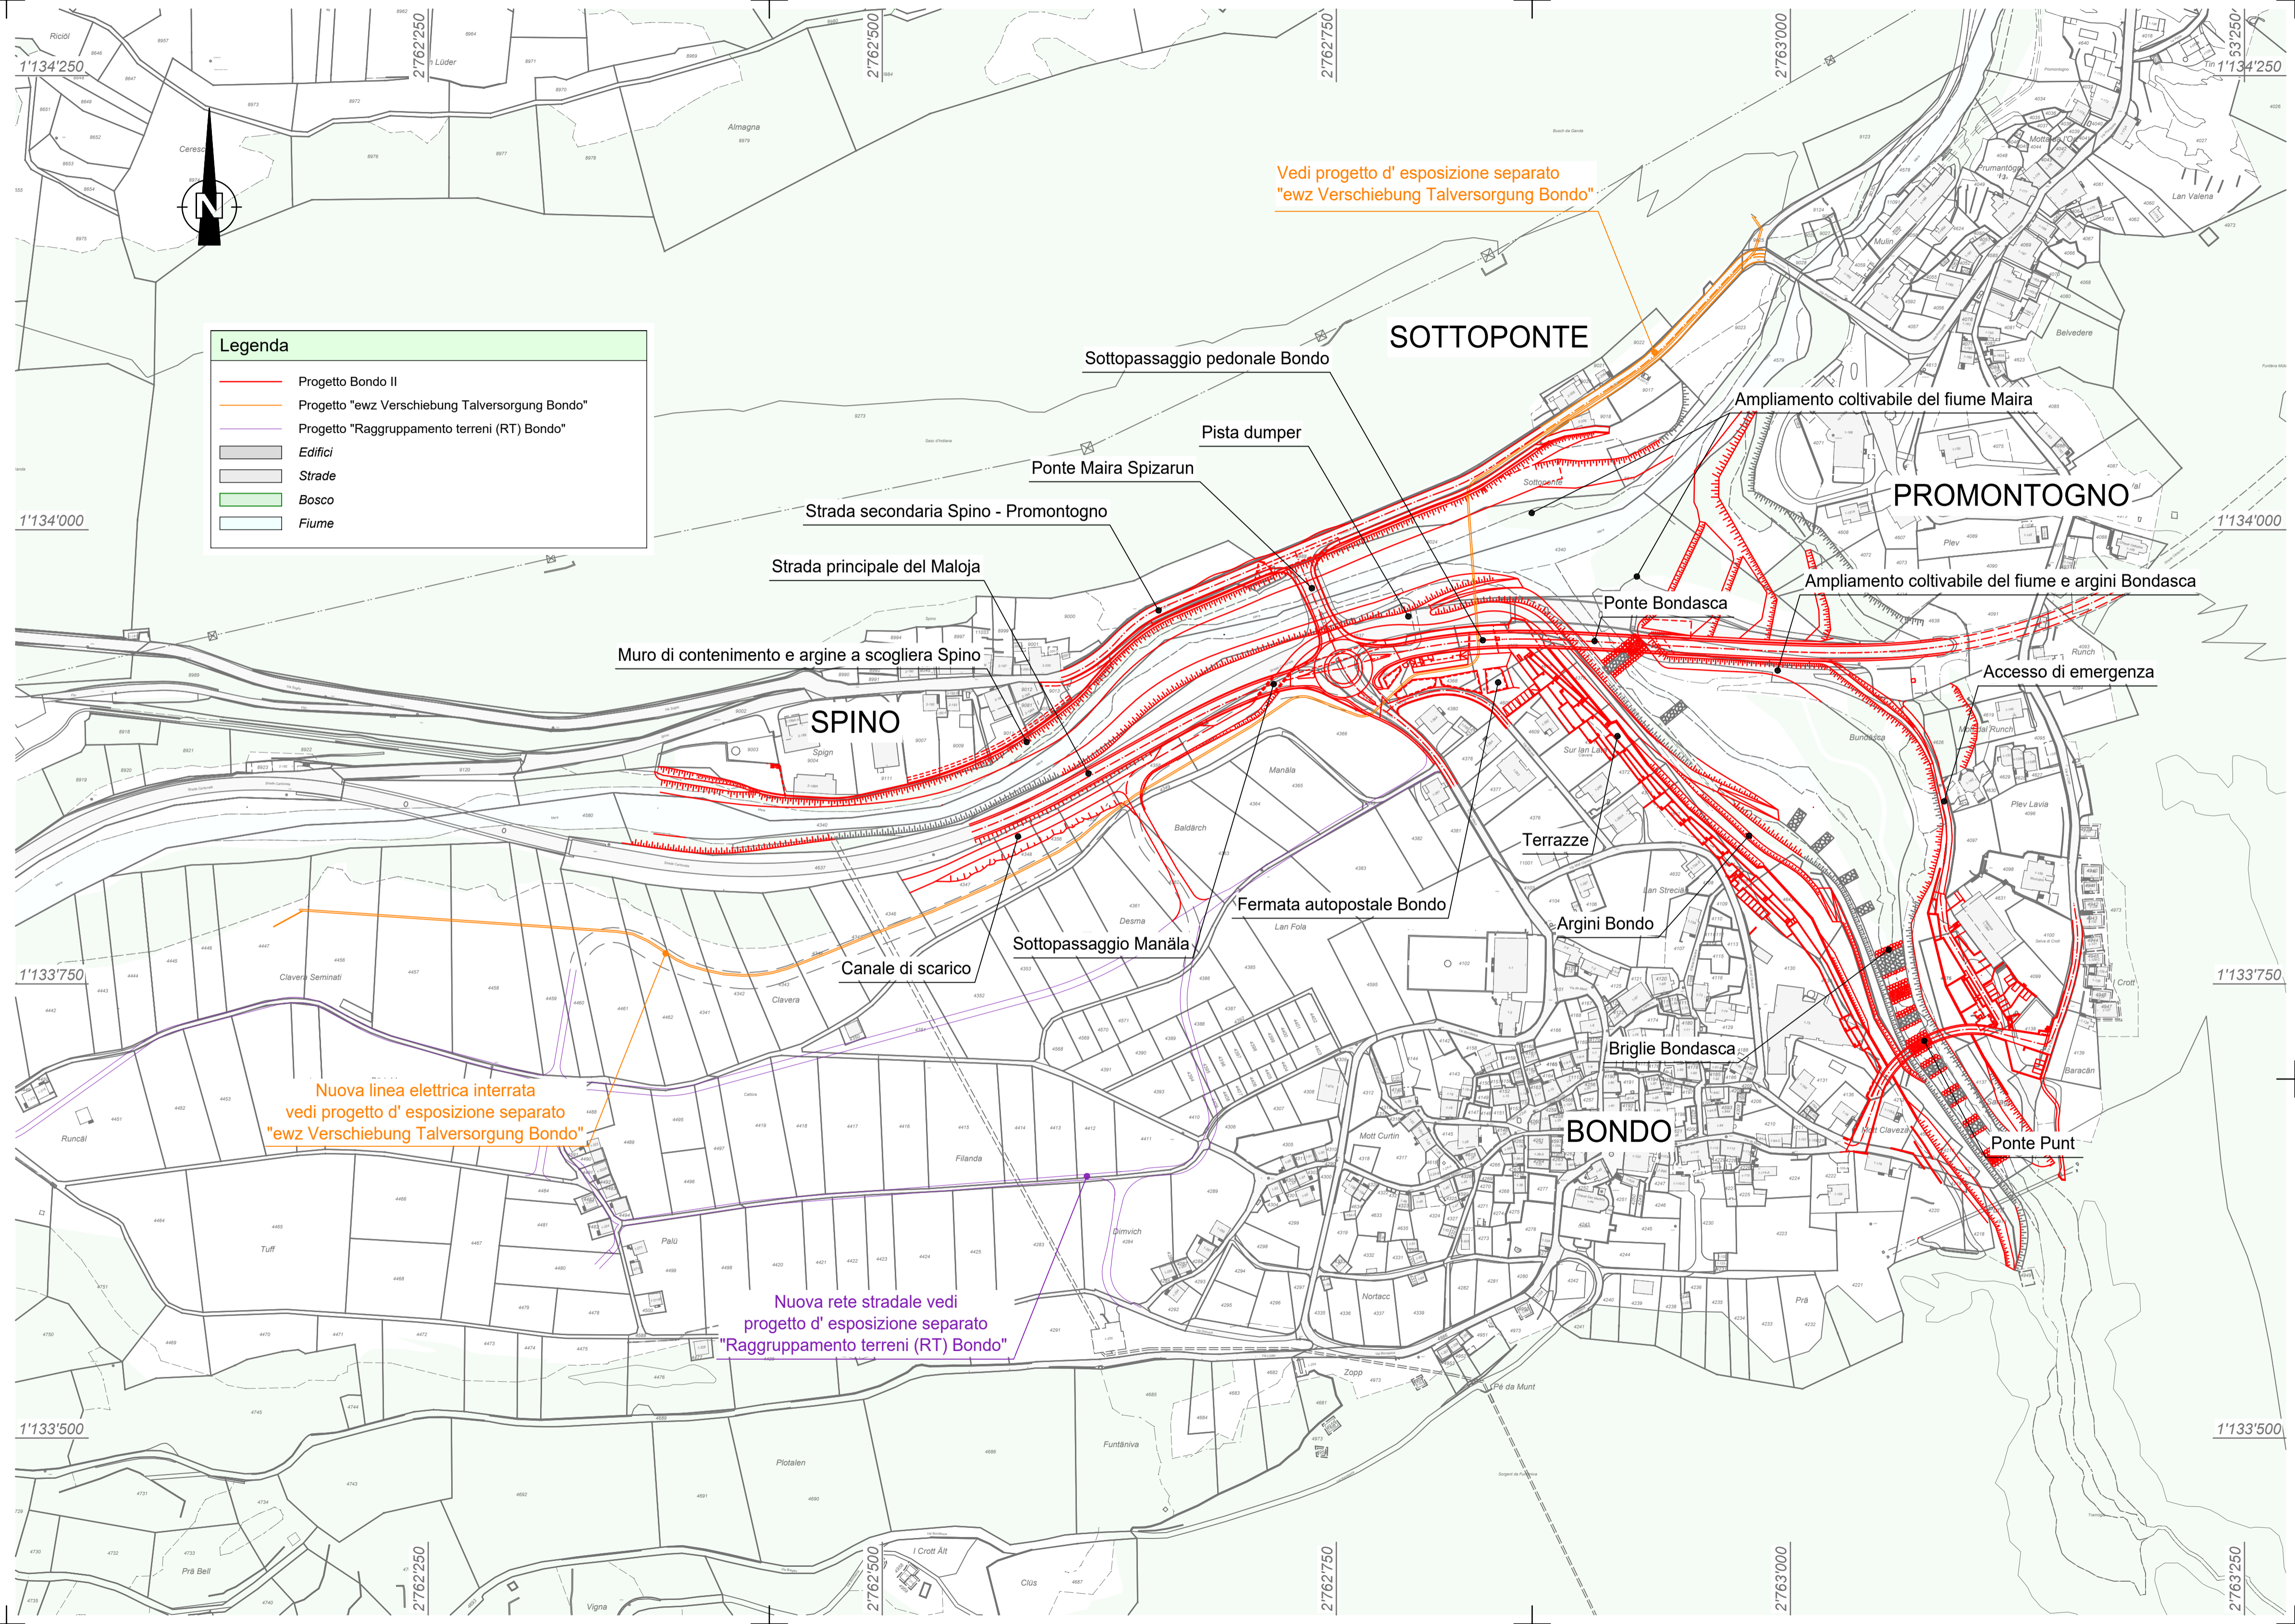

Vedi progetto d' esposizione separato
 "ewz Verschiebung Talversorgung Bondo"

Legenda

- Progetto Bondo II
- Progetto "ewz Verschiebung Talversorgung Bondo"
- Progetto "Raggruppamento terreni (RT) Bondo"
- Edifici
- Strade
- Bosco
- Fiume

Nuova linea elettrica interrata
 vedi progetto d' esposizione separato
 "ewz Verschiebung Talversorgung Bondo"

Nuova rete stradale vedi
 progetto d' esposizione separato
 "Raggruppamento terreni (RT) Bondo"