

Bondo II


Rinnovo infrastrutture di protezione Bondasca e Maira e nuovi impianti per il traffico

Sottoprogetto 4: Costruzioni comunali

PROGETTO D'ESPOSIZIONE

5° lotto: Strade e infrastrutture comunali, fermata autopostale, allacci zona Punt

Planimetria fermata autopostale Bondo 1:200

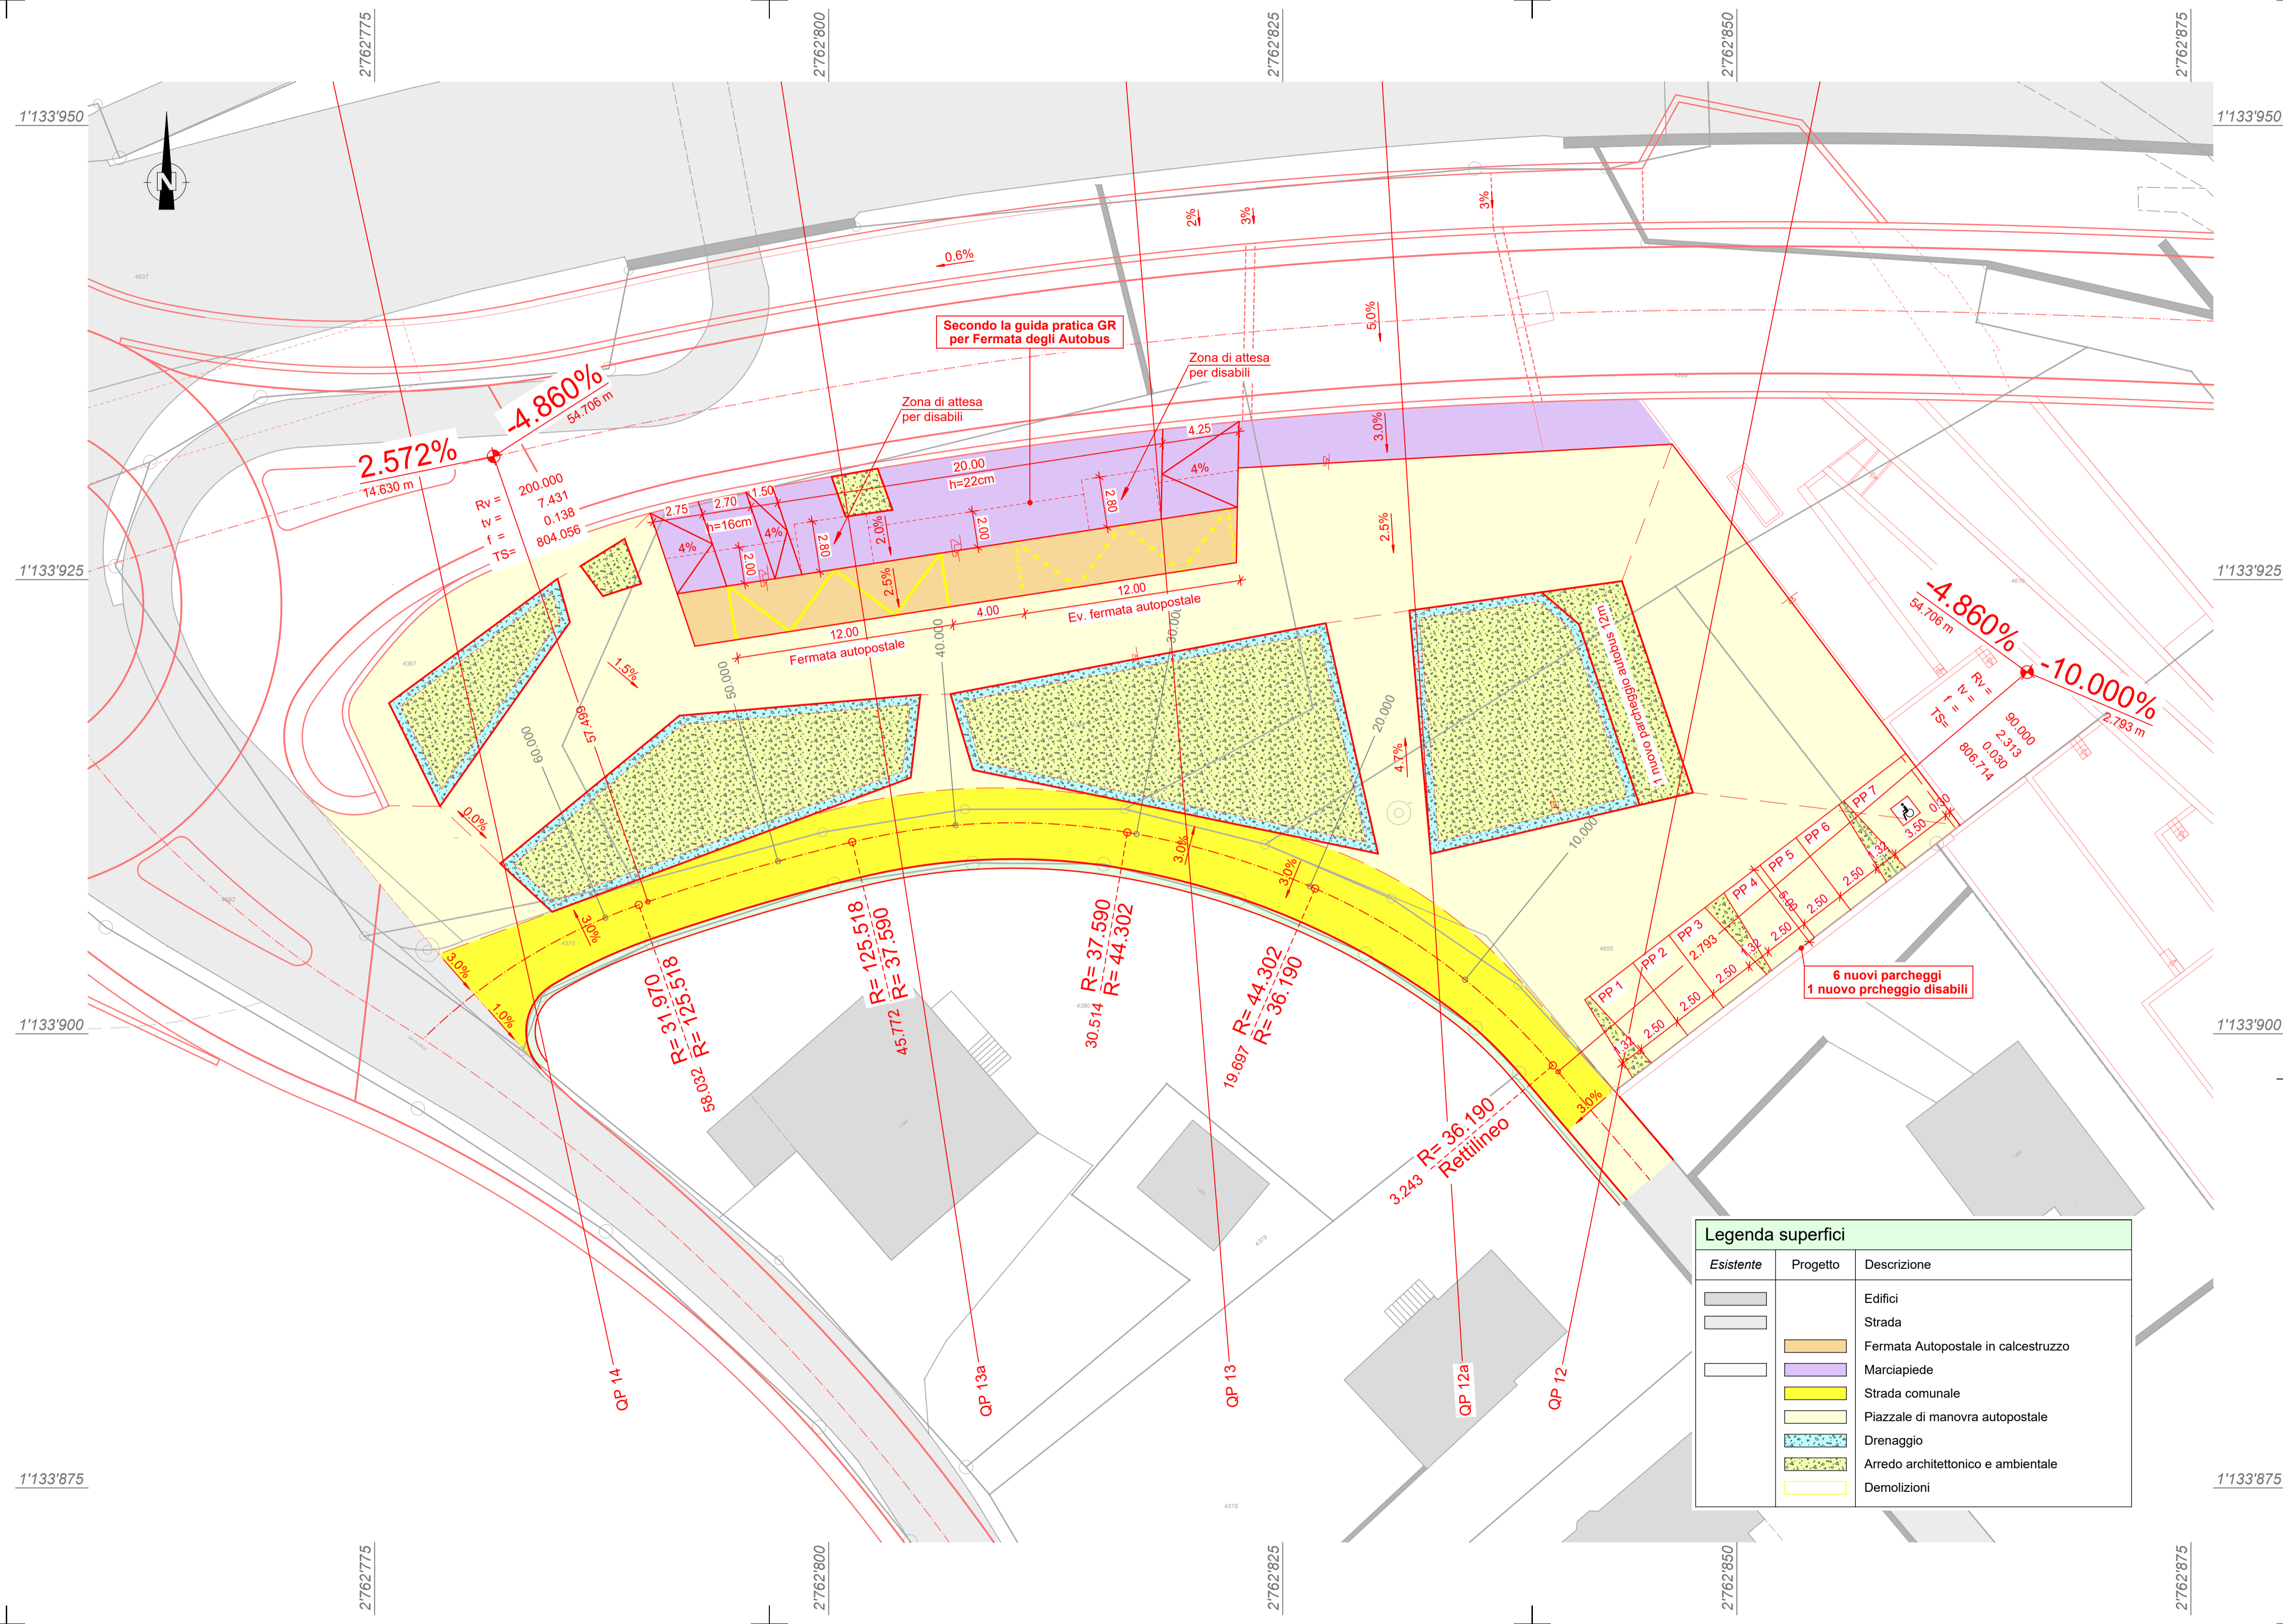

Progettisti
 Gruppo di lavoro «strata»
 Conzett Bronzini Partner AG
 Caprez Ingenieure AG
 Eichenberger Revital SA
 mavo Landschaften gmbh
 Müller Illien Landschaftsarchitekten GmbH
 Architekturbüro Conradin Clavut

Piano N°: 313.2-C_3-4.006
 Coira, ottobre 2020



Via Vers Mulins 19, 7513 Silvaplana
 081 838 77 00 / silvaplana@caprez-ing.ch
 Via Serlas 23, 7500 St.Moritz
 081 834 88 55 / stmoritz@caprez-ing.ch

Progettista:	Disegnatore:	Controllato:	Approvato:	Data:	Formato:	Nome del file:	N° progetto:	N° piano:
M. Tschennet	M. Ferretti			06.10.2020	45 x 84	pb004110.npl	3.20.002	4.025

Index:	Cambiamento:	Data:	Disegnatore:	Approvato:

Legenda superfici		
Esistente	Progetto	Descrizione
[Grey box]	[Grey box]	Edifici
[Light grey box]	[Light grey box]	Strada
[Orange box]	[Orange box]	Fermata Autopostale in calcestruzzo
[Purple box]	[Purple box]	Marciapiede
[Yellow box]	[Yellow box]	Strada comunale
[Light yellow box]	[Light yellow box]	Piazzale di manovra autopostale
[Green box]	[Green box]	Drenaggio
[Patterned box]	[Patterned box]	Arredo architettonico e ambientale
[White box]	[White box]	Demolizioni