


Kanton Graubünden  
Gemeinde Bregaglia

Bondo II  
Neugestaltung Verbauungen Bondasca und Maira  
und neue Verkehrsanlagen

Teilprojekt 4:  
Gemeindeanlagen

SUBMISSIONSPROJEKT

Gemeindeanlagen Baulos 3 (INF3)  
Grundriss Seite Promotgno 1/100

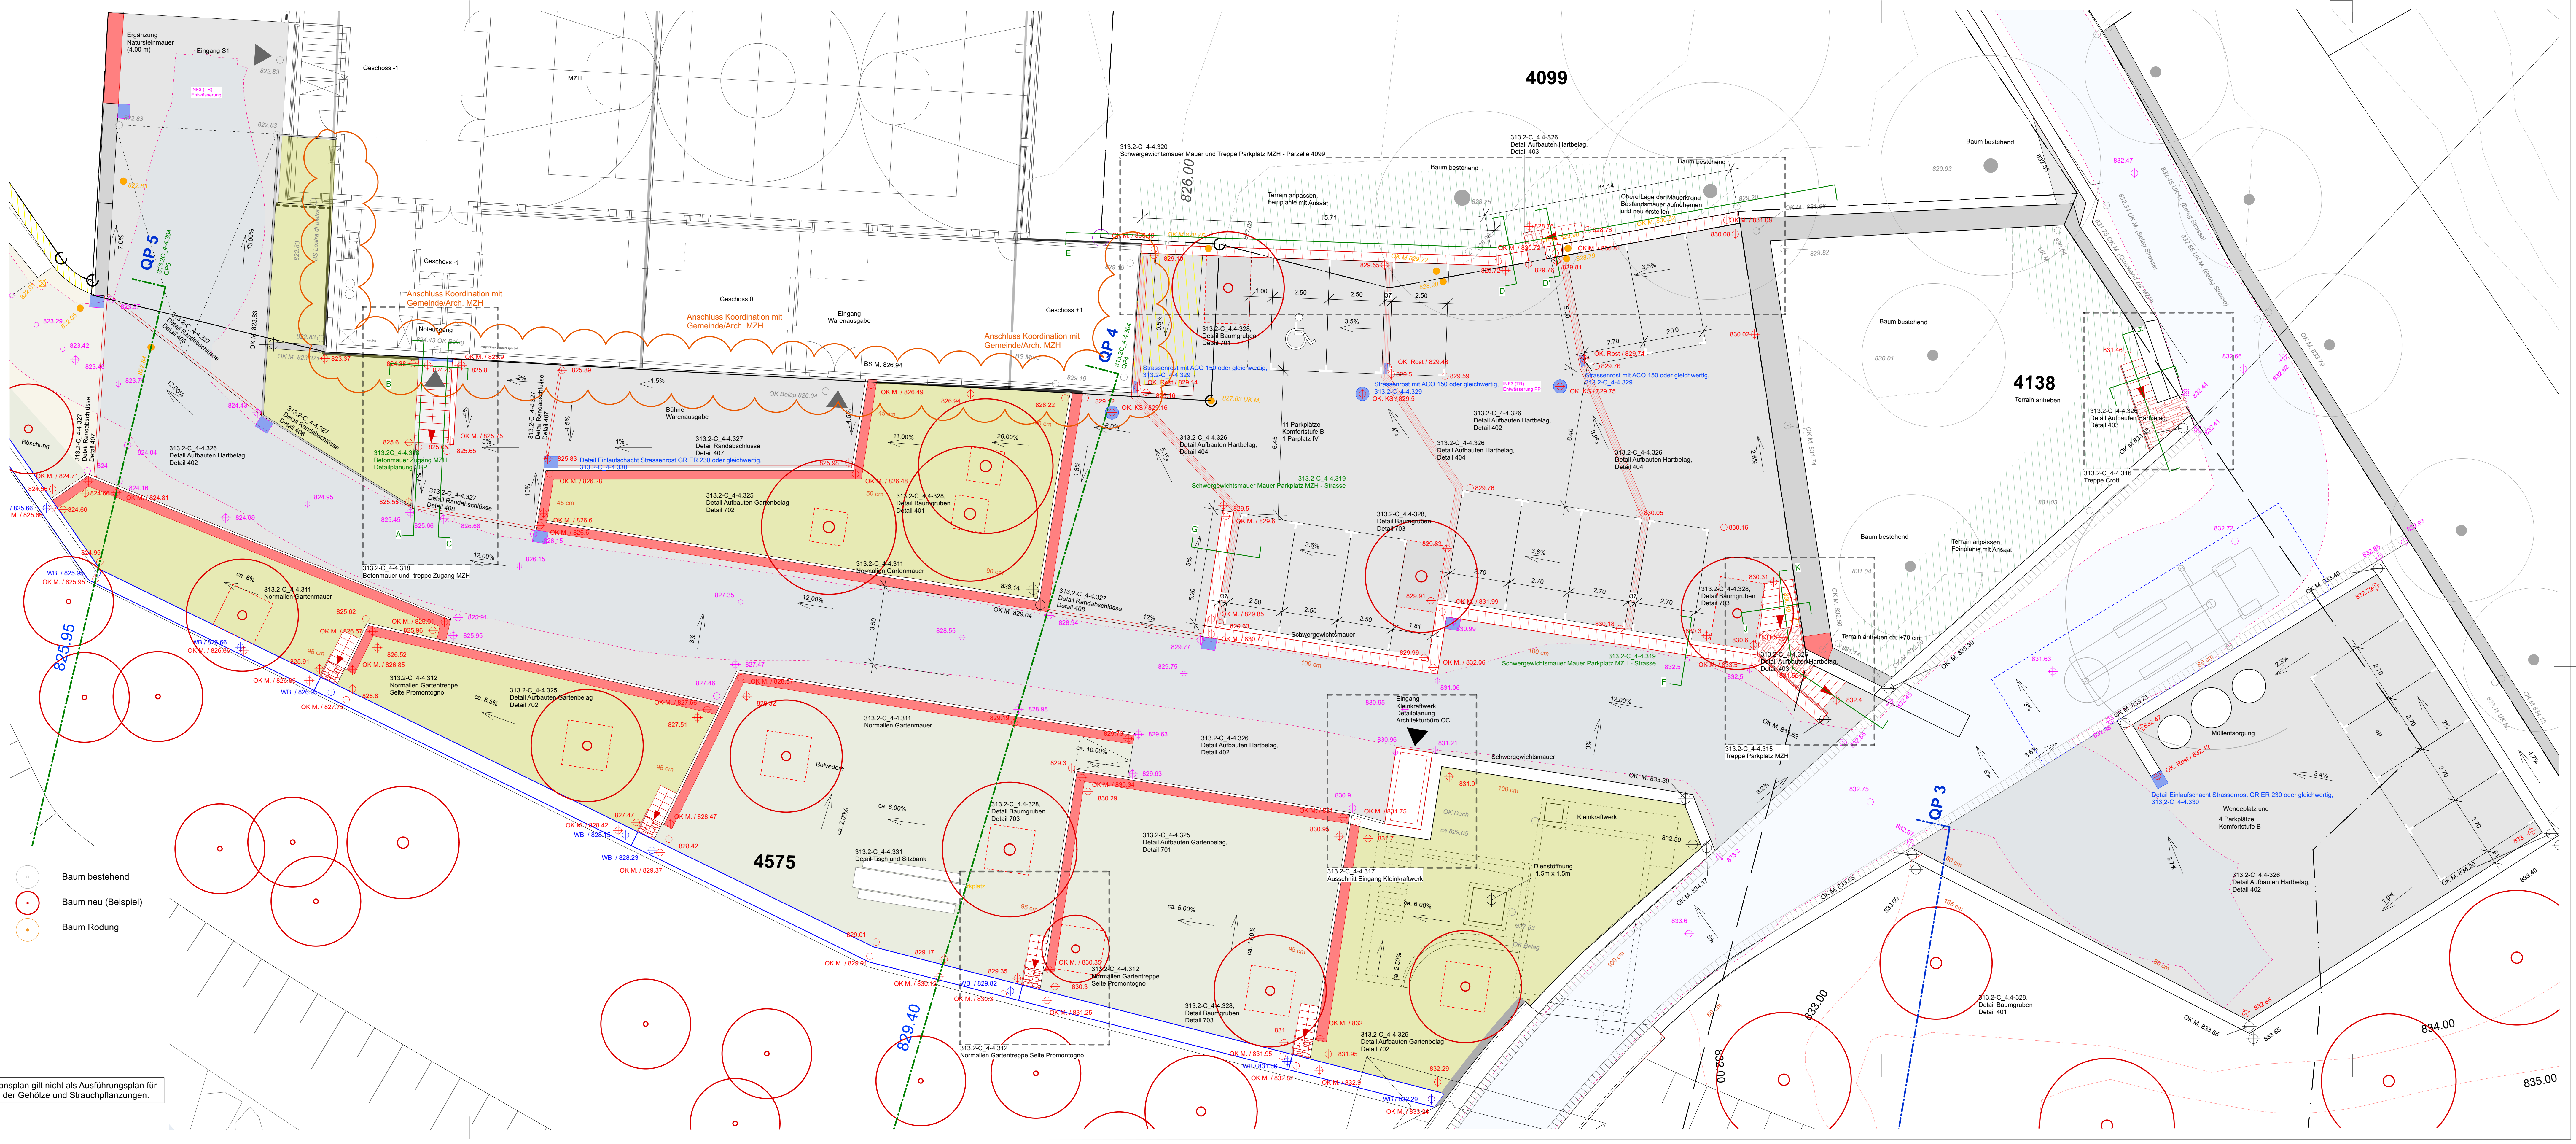

Projektverfasser  
Conzett Borazzi Partner AG  
Capozzi Ingenieure AG  
Eichenberger Revital SA  
mavo Landschaften gmbh  
Müller Illien Landschaftsarchitekten GmbH  
Architekturbüro Conradin Davuto

Plan Nr. 313.2-C.4.4.301  
Chr. März 2022

Müller Illien Landschaftsarchitekten mavo Landschaften		Wengstrasse 31, CH-8004 Zürich Telefon +41 44 240 30 50 / mail@muellegen.ch	
Projektleiter: M. Voser R. Illien		Gezeichnet: A. Bottini C. Opialla	
Datum: 31.03.22		Format: 1.36 / 0.51	
Dateiname: 7089_41_100_22_0328.vwx		Projekt Nr.: 7089	
Plan Nr.: 313.2-C.4.4.301			
Index:	Änderung:	Datum:	Gezeichnet:
Sämtliche Masse und Kolen müssen vom Unternehmer auf der Baustelle auf Vollständigkeit und Richtigkeit überprüft werden. Die Abnahme der Schürungen und Auszeichnungen erfolgt durch den Planer vor Ort.			

- Legende**
- Schweregewichts-/ Betonmauer TR3
  - Ufermauer WB 3, Planung Eichenberger
  - Natursteinmauer bestehend
  - Natursteinmauer neu
  - Schweregewichtsmauer
  - Kies
  - Asphalt einschichtig
  - Asphalt zweischichtig
  - Belag Brücke Punt
  - Garten
  - Wiese
  - Anpassung Terrain
  - Baum bestehend
  - Baum neu (Beispiel)
  - Baum Rodung
  - Terrain anpassen
  - Projekt
  - Abbruch
  - Abbruch Haus/Mauer
  - Schnitlinie
  - Höhenkote bestehend
  - Höhenkote Abbruch
  - Höhenkote Projekt (+/-20 cm)
  - Höhenkote Wasserbau
  - Höhenkote Strassenbau

Dieser Situationsplan gilt nicht als Ausführungsplan für die Setzung der Gehölze und Strauchpflanzungen.